

SISTEMAS GENERALES Y DOTACIONES LOCALES

COMUNICACIONES
SISTEMA VIARIO
 - CARRETERA AUTONÓMICA
 - CARRETERA DIPUTACIÓN
 - CARRETERA MUNICIPAL

S.G. PORTUARIO
 ZP ZONA PORTUARIA

SISTEMA DE INFRAESTRUCTURAS DE SERVICIOS
 E.D.A.R. ESTACIÓN DE TRATAMIENTO DE AGUAS RESIDUALES
 E.T.A.P. ESTACIÓN DE TRATAMIENTO DE AGUAS PLUVIALES
 Dp DEPOSITO
 PARQUE EÓLICO

CLASIFICACIÓN DEL SUELO

SISTEMA DE ESPACIOS LIBRES Y ZONAS VERDES
 AR-ÁREA RECREATIVA
 CF-CAMPO DE FIESTA
 SG-ZV-SISTEMA GENERAL
 L-ZV-DOTACIÓN LOCAL

SISTEMA DE EQUIPAMIENTOS
 E-EDUCATIVO
 D-DEPORTIVO
 R-RELIGIOSO
 S-SANITARIO
 SC-SOCIO CULTURAL
 C-CEMENTERIO
 O-OTROS

SUELO URBANO
 NÚCLEO URBANO
 INDUSTRIAL Y COMERCIAL (PARQUE EMPRESARIAL)

SUELO DE NÚCLEO RURAL
 NÚCLEO RURAL

SUELO URBANIZABLE
 I-INDUSTRIAL
 R-RESIDENCIAL

SUELO RÚSTICO
SUELO RÚSTICO DE ESPECIAL PROTECCIÓN (SREP)

SREP DE CAUCES, RIBERAS Y ZONAS HÚMEDAS
 SREP AMBIENTAL PAYSAJÍSTICO
 ITINERARIO PAYSAJÍSTICO
 SREP DE ESPACIOS NATURALES
 RN - RED NATURA 2000
 NP - NORMAS PROVINCIALES
 SREP FORESTAL
 NIVEL I
 NIVEL II
 SREP AGRICOLA


SUELO RÚSTICO APTO PARA URBANIZAR (SRAU)
 SRAU- TIPO I
 SRAU- TIPO II

LÍNEA DE RIBERA
 LÍNEA DE DESLIZADE DEL DOMINIO PÚBLICO MARÍTIMO-TERRESTRE
 LÍNEA DE SERVIDUMBRE DE PROTECCIÓN

PATRIMONIO CULTURAL

BIENES CATALOGADOS
 PATRIMONIO ARQUITECTÓNICO Y ETNOGRÁFICO
 Nº DE CATALOGO

PATRIMONIO ARQUEOLÓGICO
 ZP ZONA DE PROTECCIÓN
 ZR ZONA DE RESPETO
 Nº DE CATALOGO

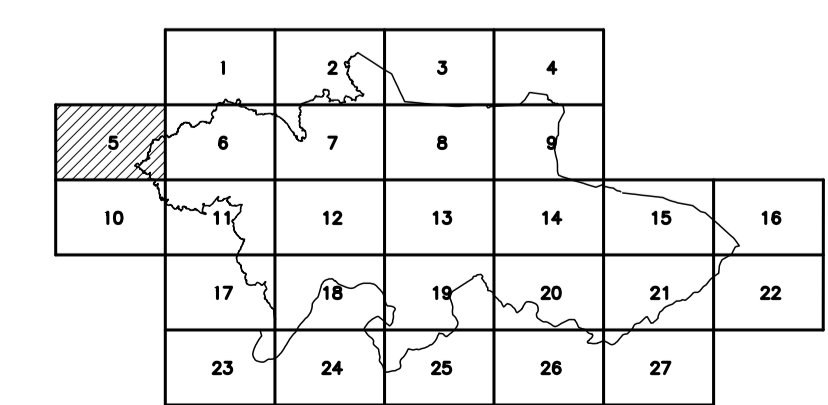

PLAN GENERAL DE ORDENACION MUNICIPAL
AYUNTAMIENTO DE PONTEVEDRA (A CORUÑA)

FASE: APROBACIÓN DEFINITIVA

TÍTULO DEL PLANO:
ORDENACION MUNICIPAL

ESCALA: 1:5000
 0 100 200 m

Nº DE PLANO: 3
 HOJA 5 DE 27

CONSULTOR: **AIDASA**
 INGENIERIA DEL ATLANTICO, S.A.

PROYECTAN: Alfonso Botana Castelo/Ana Bértalo Pérez
 Arquitectos

FECHA: Agosto 2002