

### SISTEMAS GENERALES Y DOTACIONES LOCALES

**COMUNICACIONES**  
**SISTEMA VIARIO**  
 - - - - - CARRETERA AUTONÓMICA  
 - - - - - CARRETERA DIPUTACIÓN  
 - - - - - CARRETERA MUNICIPAL

**S.G. PORTUARIO**  
**ZP** ZONA PORTUARIA

**SISTEMA DE INFRAESTRUCTURAS DE SERVICIOS**  
 E.D.A.R. ESTACIÓN DE TRATAMIENTO DE AGUAS RESIDUALES  
 E.T.A.P. ESTACIÓN DE TRATAMIENTO DE AGUAS PLUVIALES  
 Dp DEPÓSITO  
 Parque Edificio

### CLASIFICACIÓN DEL SUELO

**SISTEMA DE ESPACIOS LIBRES Y ZONAS VERDES**  
 AR-ÁREA RECREATIVA  
 CF-CAMPO DE FIESTA  
 SG-ZV-SISTEMA GENERAL  
 L-ZV-DOTACIÓN LOCAL

**SISTEMA DE EQUIPAMIENTOS**  
 E-EDUCATIVO  
 D-DEPORTIVO  
 R-RELIGIOSO  
 S-SANITARIO  
 SC-SOCIO CULTURAL  
 C-CEMENTERIO  
 O-OTROS

**SUELO URBANO**  
 NÚCLEO URBANO  
 INDUSTRIAL Y COMERCIAL (SU-I)

**SUELO DE NÚCLEO RURAL**  
 NÚCLEO RURAL

**SUELO URBANIZABLE**  
 I-INDUSTRIAL  
 R-RESIDENCIAL

**SUELO RÚSTICO**  
**SUELO RÚSTICO DE ESPECIAL PROTECCIÓN (SREP)**


SREP DE CAUCES, RIBERAS Y ZONAS HÚMEDAS  
 SREP AMBIENTAL PAISAJÍSTICO  
 ITINERARIO PAISAJÍSTICO  
 SREP DE COSTAS  
 LINEA DE RIBERA  
 LINEA DE SEÑAL DE DOMINIO PÚBLICO MARTIMO-TERRESTRE  
 LINEA DE SERVIDUMBRE DE PROTECCIÓN

**SUELO RÚSTICO APTO PARA URBANIZAR (SRAU)**  
 SRAU- TIPO I  
 SRAU- TIPO II

### PATRIMONIO CULTURAL

**BIENES CATALOGADOS**  
 PATRIMONIO ARQUITECTÓNICO Y ETNOGRÁFICO  
 N° DE CATALOGO

**PATRIMONIO ARQUEOLÓGICO**  
**ZP** ZONA DE PROTECCIÓN  
**ZR** ZONA DE RESPETO  
 N° DE CATALOGO

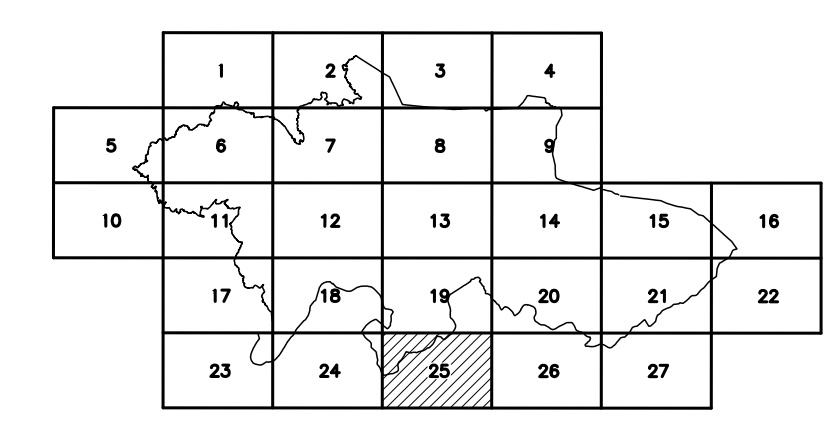

CONSULTOR: **AIDASA**  
 INGENIERIA DEL ATLÁNTICO, S.A.

PROYECTAN:  
 Alfonso Botana, Castelo/Ana Bértolo Pérez  
 Arquitectos

FECHA: Agosto 2002

## PLAN GENERAL DE ORDENACION MUNICIPAL

### AYUNTAMIENTO DE PONTECESO (A CORUÑA)

FASE: **APROBACIÓN DEFINITIVA**

TÍTULO DEL PLANO:  
**ORDENACION MUNICIPAL**

ESCALA: 1:5000  
 0 100 200 m

N° DE PLANO: **3**  
 HOJA 25 DE 27